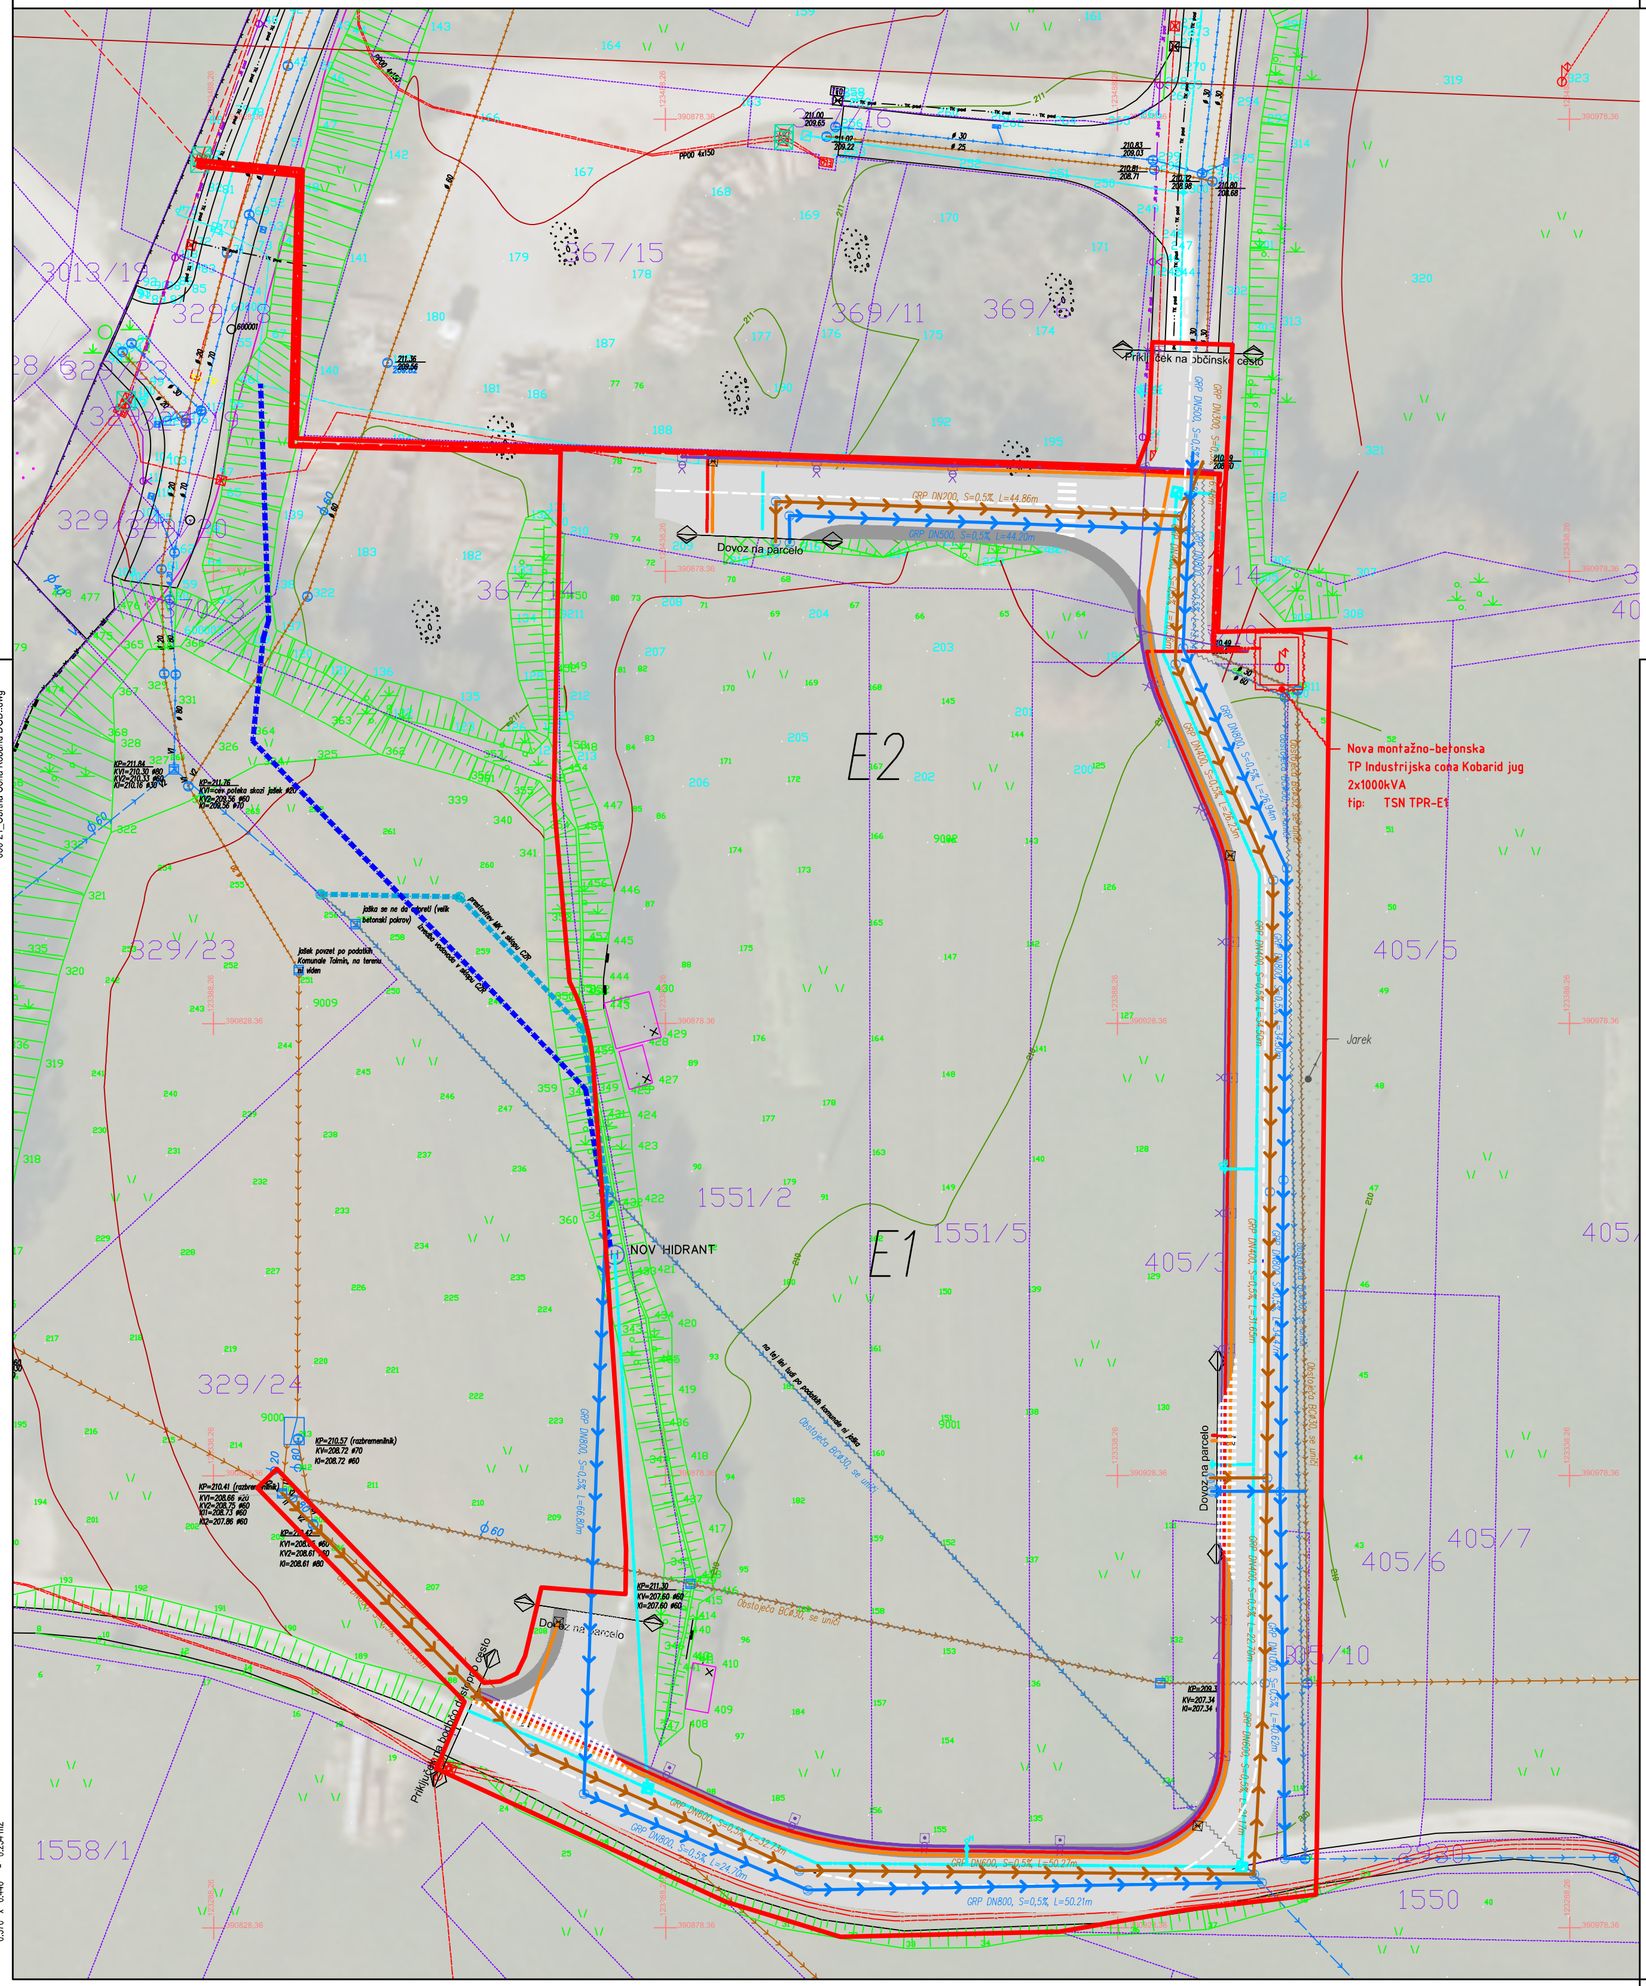


Klemen Simončič
030-21_Obrtna Cona Kobarid DGD..dwg

0,570 x 0,446 = 0,254 m2

| NE ZNAKA | UNIS ZNAKA | NE ZNAKA | UNIS ZNAKA | NE ZNAKA | UNIS ZNAKA |
|---|---|---|---|---|---|
| JAŠKA JE ODPRTA | | HIŠNE ŠTEV. NOVE VEL. VIDEZ | | CESTA | |
| JAŠKA JE PREKRITA | | VODOVOD | | BETON | |
| BETON BREZ ARMATURE | | | | ASFALT | |
| BETON (ARMIRANI) | | BAKROVAR | | PLASTIKA P | |
| ZIDANJE CEV | | BAKER, MIT | | PLASTIKA S | |
| SPECIFIKACIJA TABLA | | GRADNJE | | TEKST | TEKST |
| APARATI ZAPRTI | | ZELENICA | | RDEČA | |
| PLINSKA ZAMICA | | LETEČA VODA | | MODRA | |
| ZIDAN BR VOD | | KLASTO BLOCO | | VIJOLIČNA | |
| ZIDAN BR VOD | | MEŠANI KOSI | | MODRA | |
| ELEKTRIČNI JAŠEK PRAVOKOTNI | | MEŠANI KOSI | | ZELENA | |
| ELEKTRIČNI JAŠEK OKROGEL | | MEŠNO – KLASTO | | RUMENA | |
| ELEKTRIČNA ZAMICA | | MEŠNO – LESNATO | | RJAVA | |
| PRIKLJUČNI STEBER ZA EL. NA VOD | | LUČAJ | | SIVA | |
| TRANSFORMATOR NA DROGU | TP | | | ORANŽNA | |
| SMALČA TRANSF. POSTAJA | TP | STENOKRAKA ZIDANA | | RUMENA | |
| TELEFONSKI DROG | | POSLIKANA ZIDANA | | TURKIZNA | |
| TELEFONSKI JAŠEK ZAPRTOST. | | LESENA KLETNICA, GANKU | | TEMNO RDEČA | |
| TELEFONSKI JAŠEK PRAVOKOTNI | | CERKEV | | SVETLO RDEČA | |
| KTV ZAMICA | | PREDOR (VENTILIR) | | BETONSKA KANALIZACIJA | |
| TK ZAMICA | | ZIDANA S STENO, GANKU | | BARVNA | |
| KANALSKI JAŠEK ZAPRTOST. | | GRADNJA | | SVETLO MODRA | |
| KANALSKI JAŠEK PRAVOKOTNI | | CISTERNA | | SVETLO ZELENA | |
| KANALSKI JAŠEK OKROGEL | | MEHURNI BALKON | | ZELENA ORGANA | |
| KANALSKI JAŠEK PRAVOKOTNI | | KAMNENA PLOŠČA NA KONZOLI | | ZIDNA MEJA | |
| PLOŠČNI JAŠEK ZAPRTOST. | | TRETJENI JAŠEK | | SVETLO ZELENA 30mm | |
| PLOŠČNO-LESENI POD KAMNOM | | KAPELICA | | | |
| PLOŠČNIK BELI | | PENENI, KELIMNO ZIDANJE | | SIVA | |
| PLOŠČNI JAŠEK PLOŠČNJAKA | 30x30 | PORCPANJE | | KERAMIC | |
| PLOŠČNI JAŠEK PRAVOKOTNI | | PEDPORNI ZID | | ZELENCNI TIP | |
| KANALSKI JAŠEK OKROGEL | | PEDPORNI ZID ZAŠČITNI | | MEJA VIDNE PONUDBE | |
| ZNAKI, ZAPRTJE | | ZIDANA GORNA | | MEJA V NEZNANO SMER | |
| KERAMIČ PODSTAVE | | 3D ZAŠČITE | | MEJA K.O. | |
| KERAMIČ HIDRANT | | MEŠANI NA SUHO | | PARC MEJA katastrska | |
| KERAMIČ | | KERAMIČ ZIDANA JAMA (KAMENINA) | | PARC MEJA vrijina | |
| SILOS ZA ŽELEZNE VODE | | PREPUSTOV | | SLEME | |
| PRAZEN JAŠEK | | SNEŽNIK | | VODOVOD | |
| | | | | MEJA ST. | |

# OBRTNA CONA KOBARID

ZBIRNA SITUACIJA KOMUNALNIH VODOV

merilo: 1 : 500

- JAVNA RATSVETLJAVA
- TK VOD
- SN ELEKTRO VOD
- NN ELEKTRO VOD
- VODOVOD
- FEKALNA KANALIZACIJA
- METEORNA KANALIZACIJA
- RETENZIJSKI JAREK

| št. spremembe revision no | datum spremembe date | opis spremembe description | podpis signature |
|---|---|---|---|

INVESTITOR:
Občina Kobarid,
Trg svobode 2,
5222 Kobarid

AC&P INŽENIRSKI BIRO
podjetje za geotehniko,
infrastrukturo in raziskave, d.o.o.

| | | |
|---|---|---|
| vodja projekta: project manager: | ANDRAŽ CEKET, univ.dipl.inž.grad. | IZS PI G-2435 |
| pooblaščeni inženir: responsible designer: | ANDRAŽ CEKET, univ.dipl.inž.grad. | IZS PI G-2435 |
| izdelal: draftsperson: | KLEMEN SIMONČIČ, mag.inž.grad. | |
| investitor / naročnik: investor: | Občina Kobarid, Trg svobode 2, 5222 Kobarid | |
| vrsta projekta: stage: | DGD | |
| vrsta načrta: design: | 0/2 Vodilni načrt - načrt gradbeništva | |
| naziv objekta: project: | Obrtna cona Kobarid | |
| vsebina risbe: drawing title: | Zbirna situacija komunalnih vodov | |

| datum: date: | št. projekta: project no: | št. načrta: design no: | merilo: scale: | št. risbe: drawing no: |
|---|---|---|---|---|
| 08.2021 | 030-21 | 030-21-2 | 1 : 500 | **G.5** |